

# えびの市農業振興地域整備計画変更

変更前・変更後（新旧対照図）

# 案件 1





## 農振図 (変更前)

場所	中内堅地区 (大字内堅)
変更内容	編入 ↓ 農地 (田)
面積	727.00㎡ (1筆)
変更理由	中間地域等直接支払制度の対象農地のため

 は、中間地域等直接支払制度対象農地 (中内堅地区)

1-1  
内堅 731-1

集成図

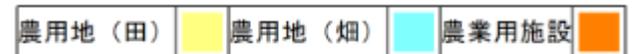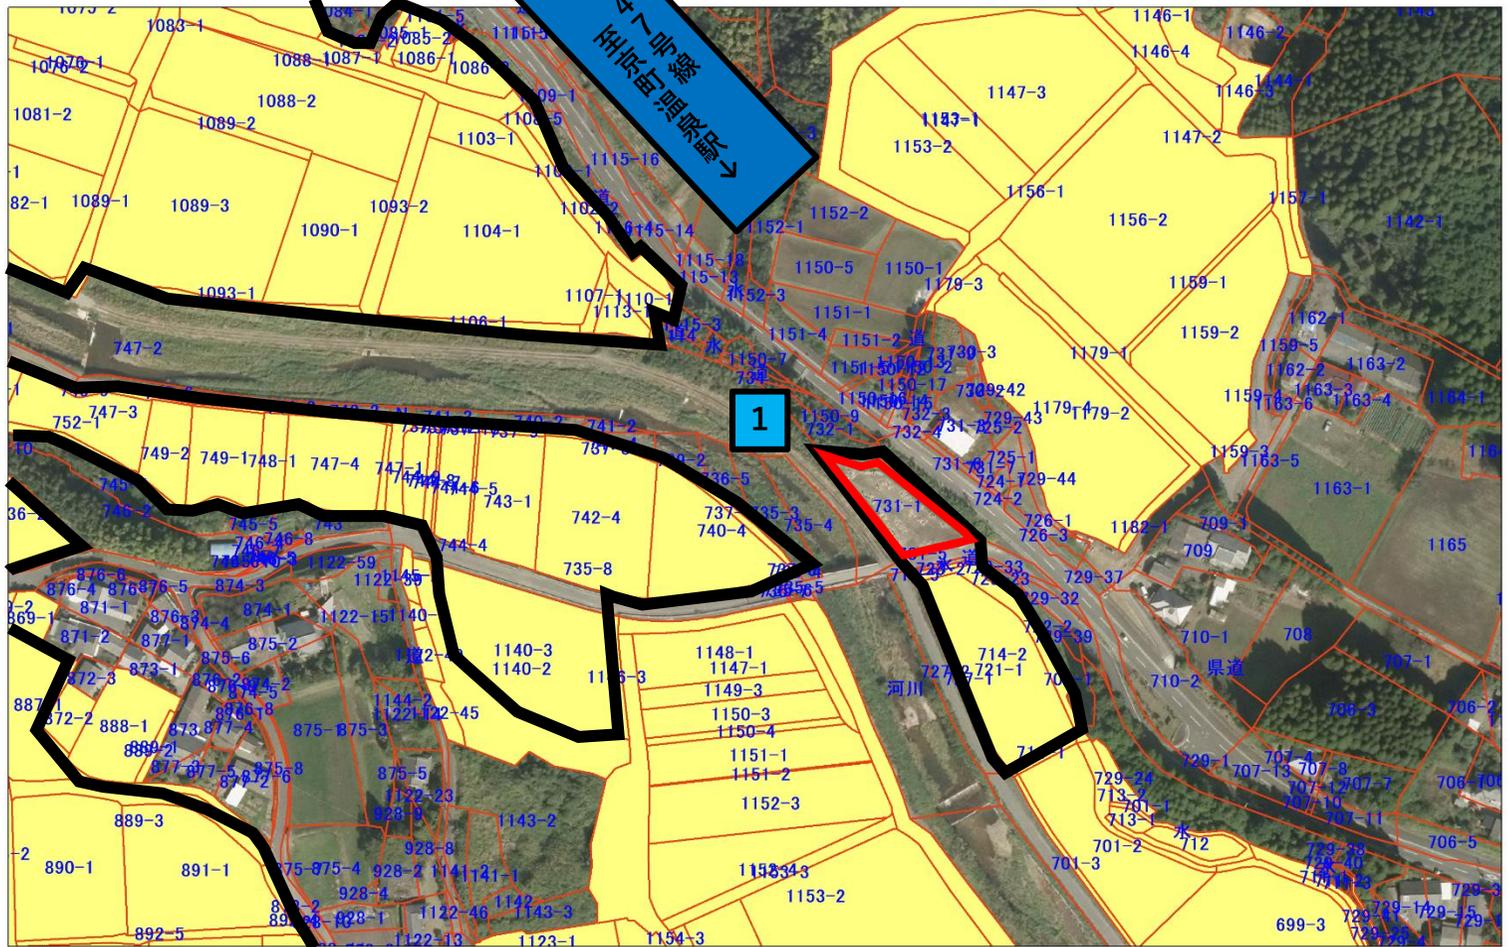

# 案件 1



## 農振図 (変更後)

場所	中内堅地区 (大字内堅)
変更内容	編入 ↓ 農地 (田)
面積	727.00㎡ (1筆)
変更理由	中間地域等直接支払制度の対象農地のため



 は、中間地域等直接支払制度対象農地 (中内堅地区)

1-1  
内堅 731-1

※法第12条公告日  
令和8年3月27日

集成図

S = 1 : 2000

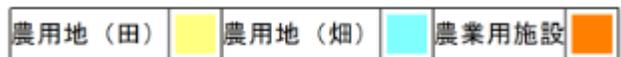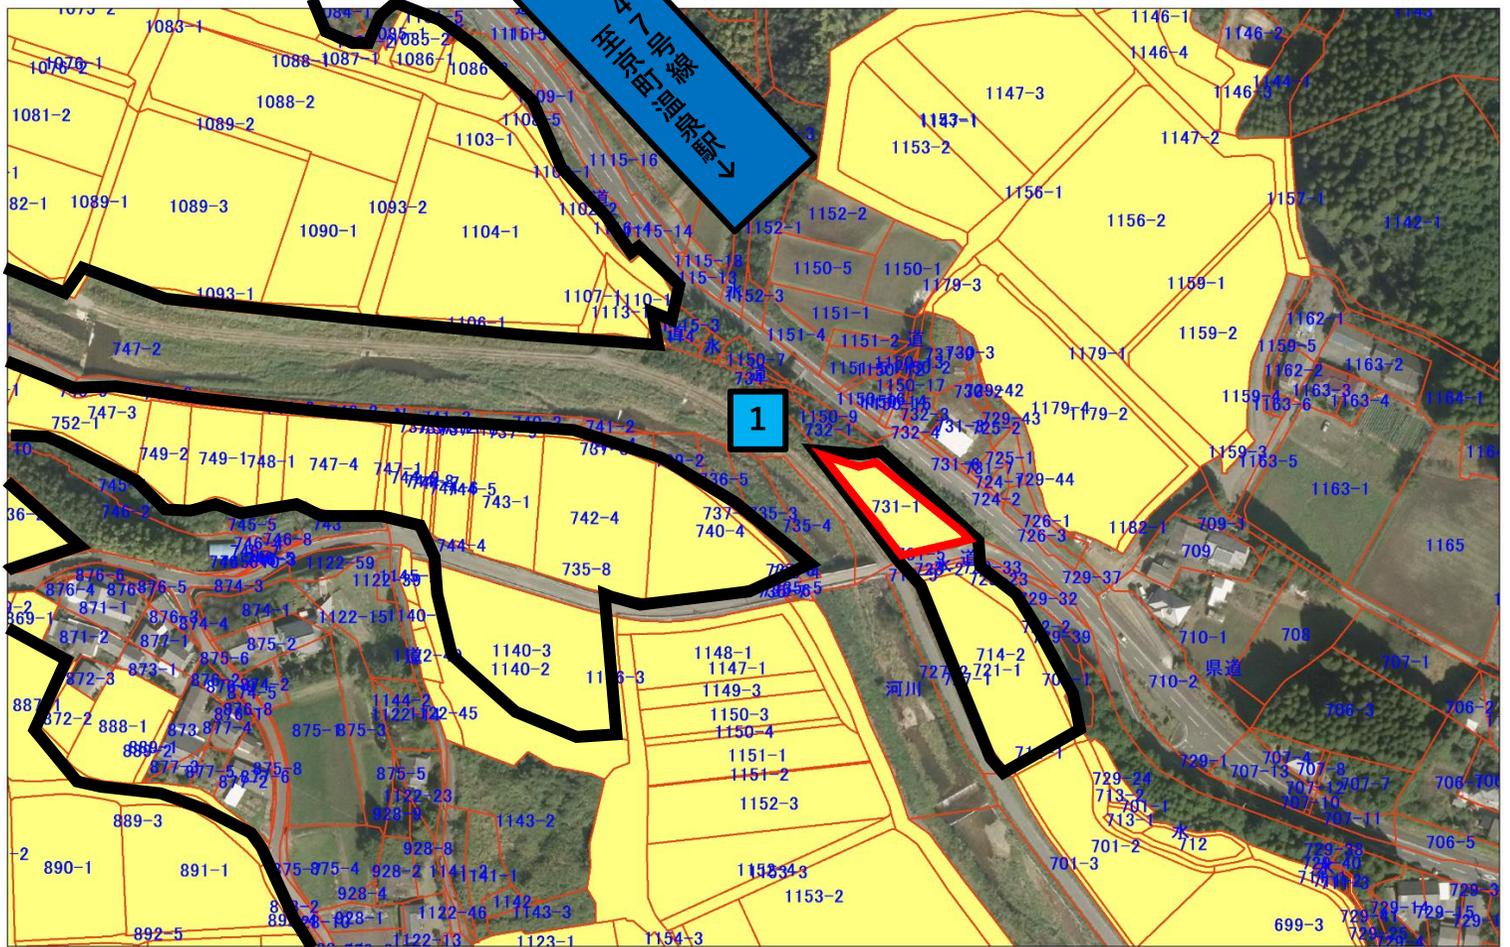


# 案件 2

## 農振図 (変更前)



場所	下浦地区 (大字浦)
変更内容	農地 (田) ↓ 除外
面積	1,553.00㎡ (4筆)
変更理由	従業員用駐車場、業務用鉄骨資材・製品の保管場所及び通路・回転場設置のため

- 2-1 : 浦1441-4
- 2-2 : 浦1442-4
- 2-3 : 浦1443-2
- 2-4 : 浦1445-2

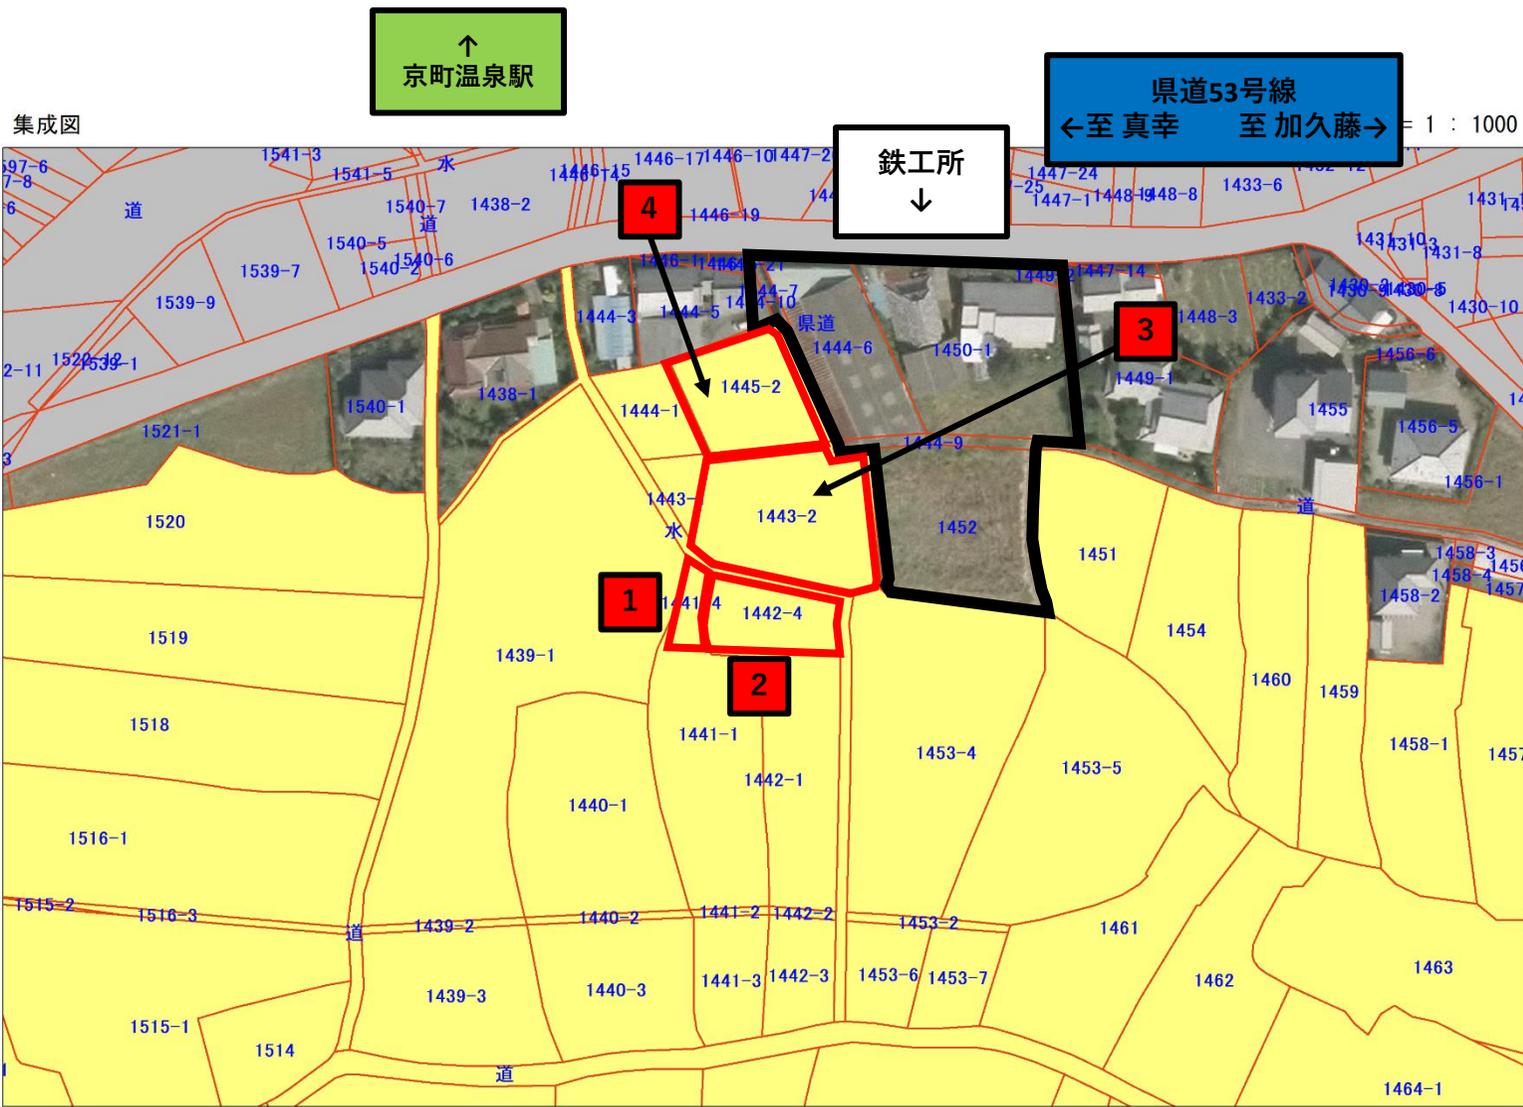

農用地 (田) 農振外

は既存地鉄工所敷地 (2,529.64㎡) 是除外申請地 (1,553㎡)

# 案件 2


## 農振図 (変更後)



場所	下浦地区 (大字浦)
変更内容	農地 (田) ↓ 除外
面積	1,553.00㎡ (4筆)
変更理由	従業員用駐車場、業務用鉄骨資材・製品の保管場所及び通路・回転場設置のため

- 2-1 : 浦1441-4
- 2-2 : 浦1442-4
- 2-3 : 浦1443-2
- 2-4 : 浦1445-2

※法第12条公告日  
令和8年3月27日

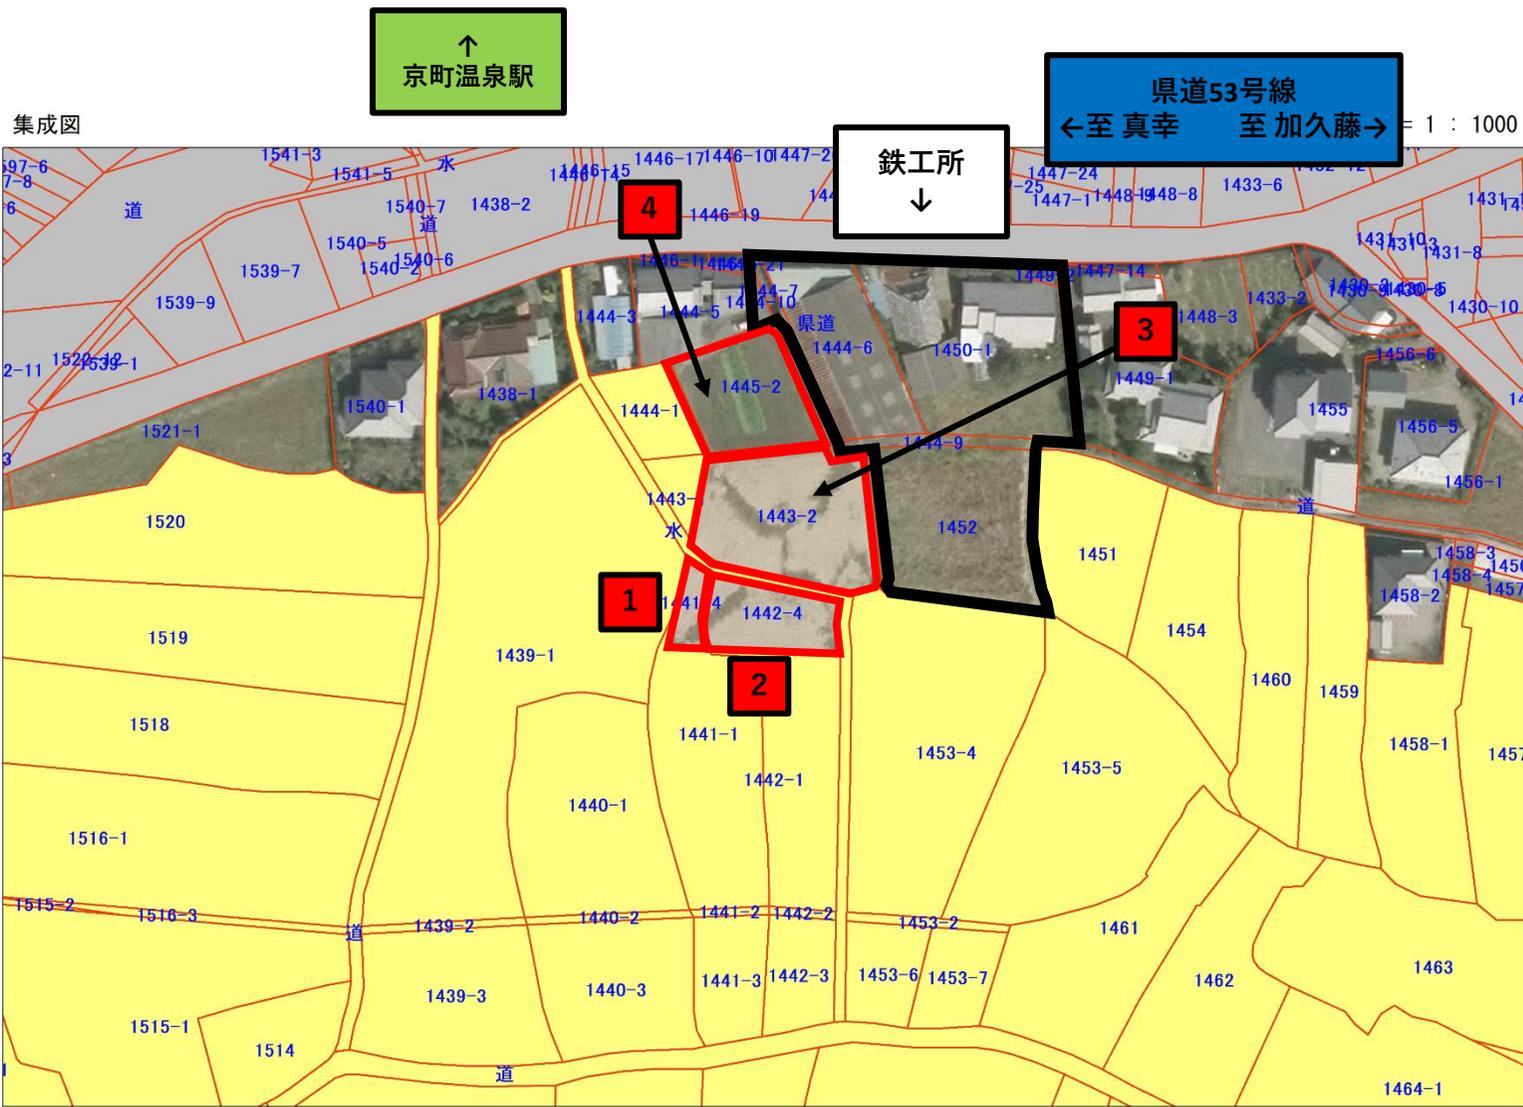

は既存地鉄工所敷地 (2,529.64㎡)      は除外申請地 (1,553㎡)


# 案件 3

農振図 (変更前)

集成図

S = 1 : 2000

場所	東長江浦上地区 (大字東長江浦)
変更内容	農地 (畑) ↓ 除外
面積	A : 3,915.00㎡ (3筆) B : 1,673.00㎡ (3筆)
変更理由	非農地決定のため (山林)

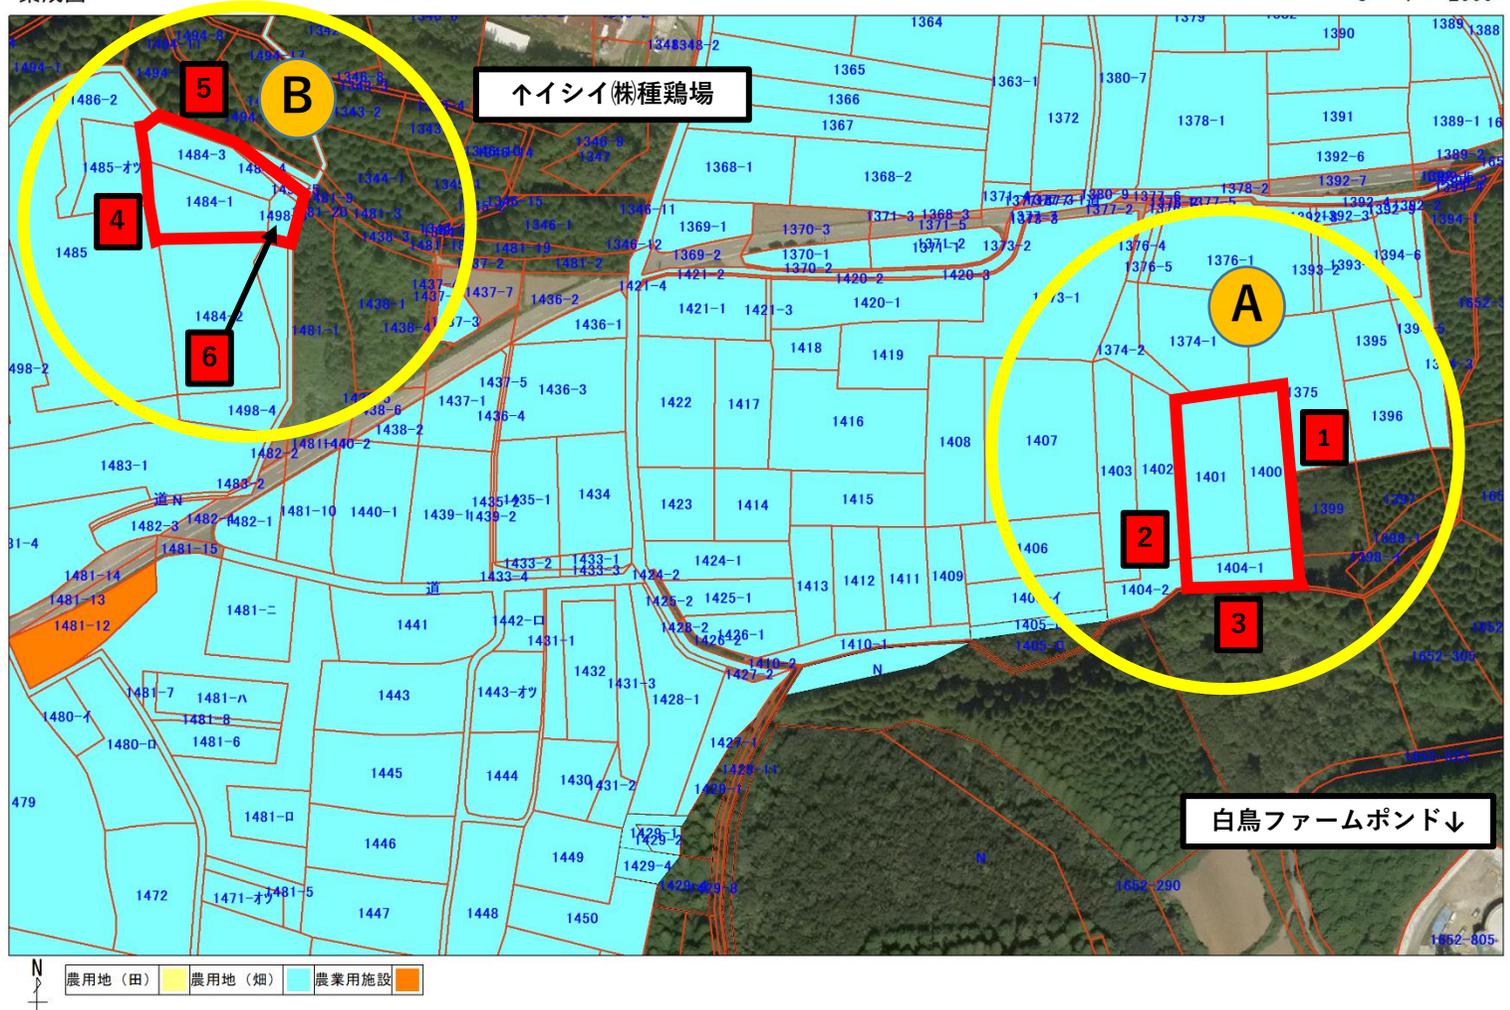

- 3-A 1 東長江浦 1400
- 3-A 2 東長江浦 1401
- 3-A 3 東長江浦 1404-1
- 3-B 1 東長江浦 1484-1
- 3-B 2 東長江浦 1484-3
- 3-B 3 東長江浦 1498-3

# 案件 3

農振図 (変更後)

場所	東長江浦上地区 (大字東長江浦)
変更内容	農地 (畑) ↓ 除外
面積	A : 3,915.00㎡ (3筆) B : 1,673.00㎡ (3筆)
変更理由	非農地決定のため (山林)

- 3-A 1 東長江浦 1400
- 3-A 2 東長江浦 1401
- 3-A 3 東長江浦 1404-1
- 3-B 1 東長江浦 1484-1
- 3-B 2 東長江浦 1484-3
- 3-B 3 東長江浦 1498-3

※法第12条公告日  
令和8年3月27日

集成図

S = 1 : 2000

