

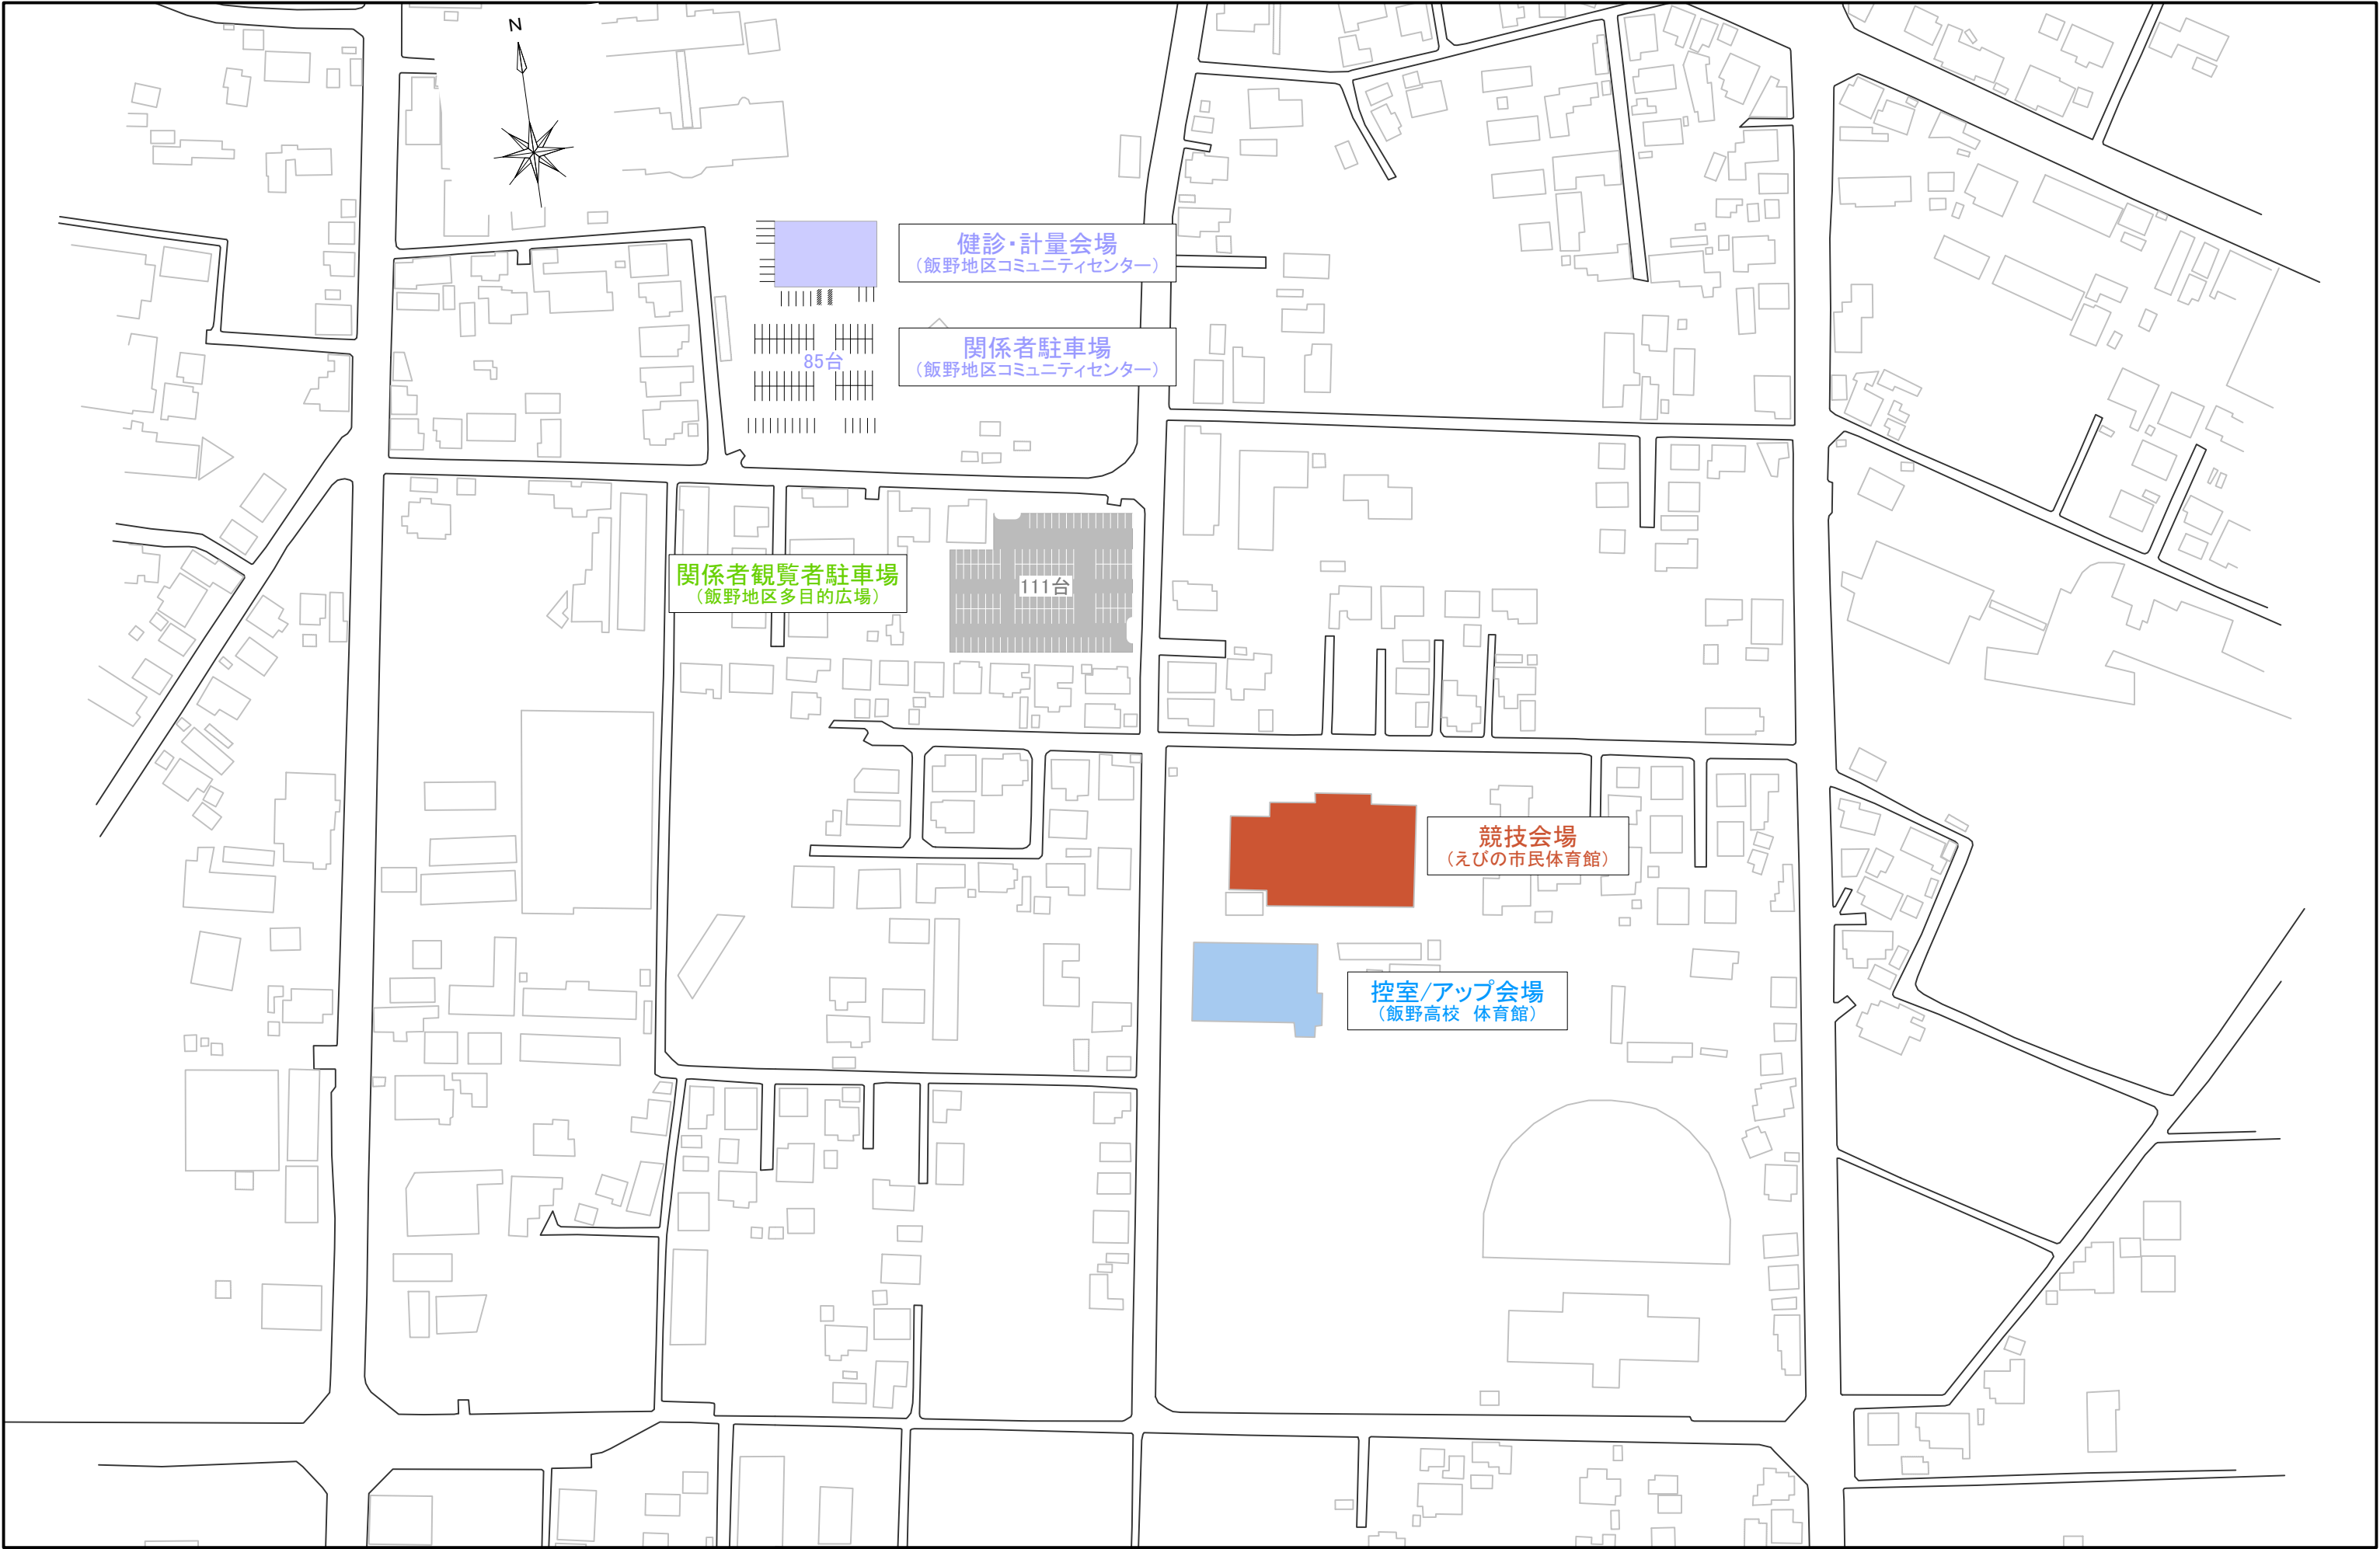
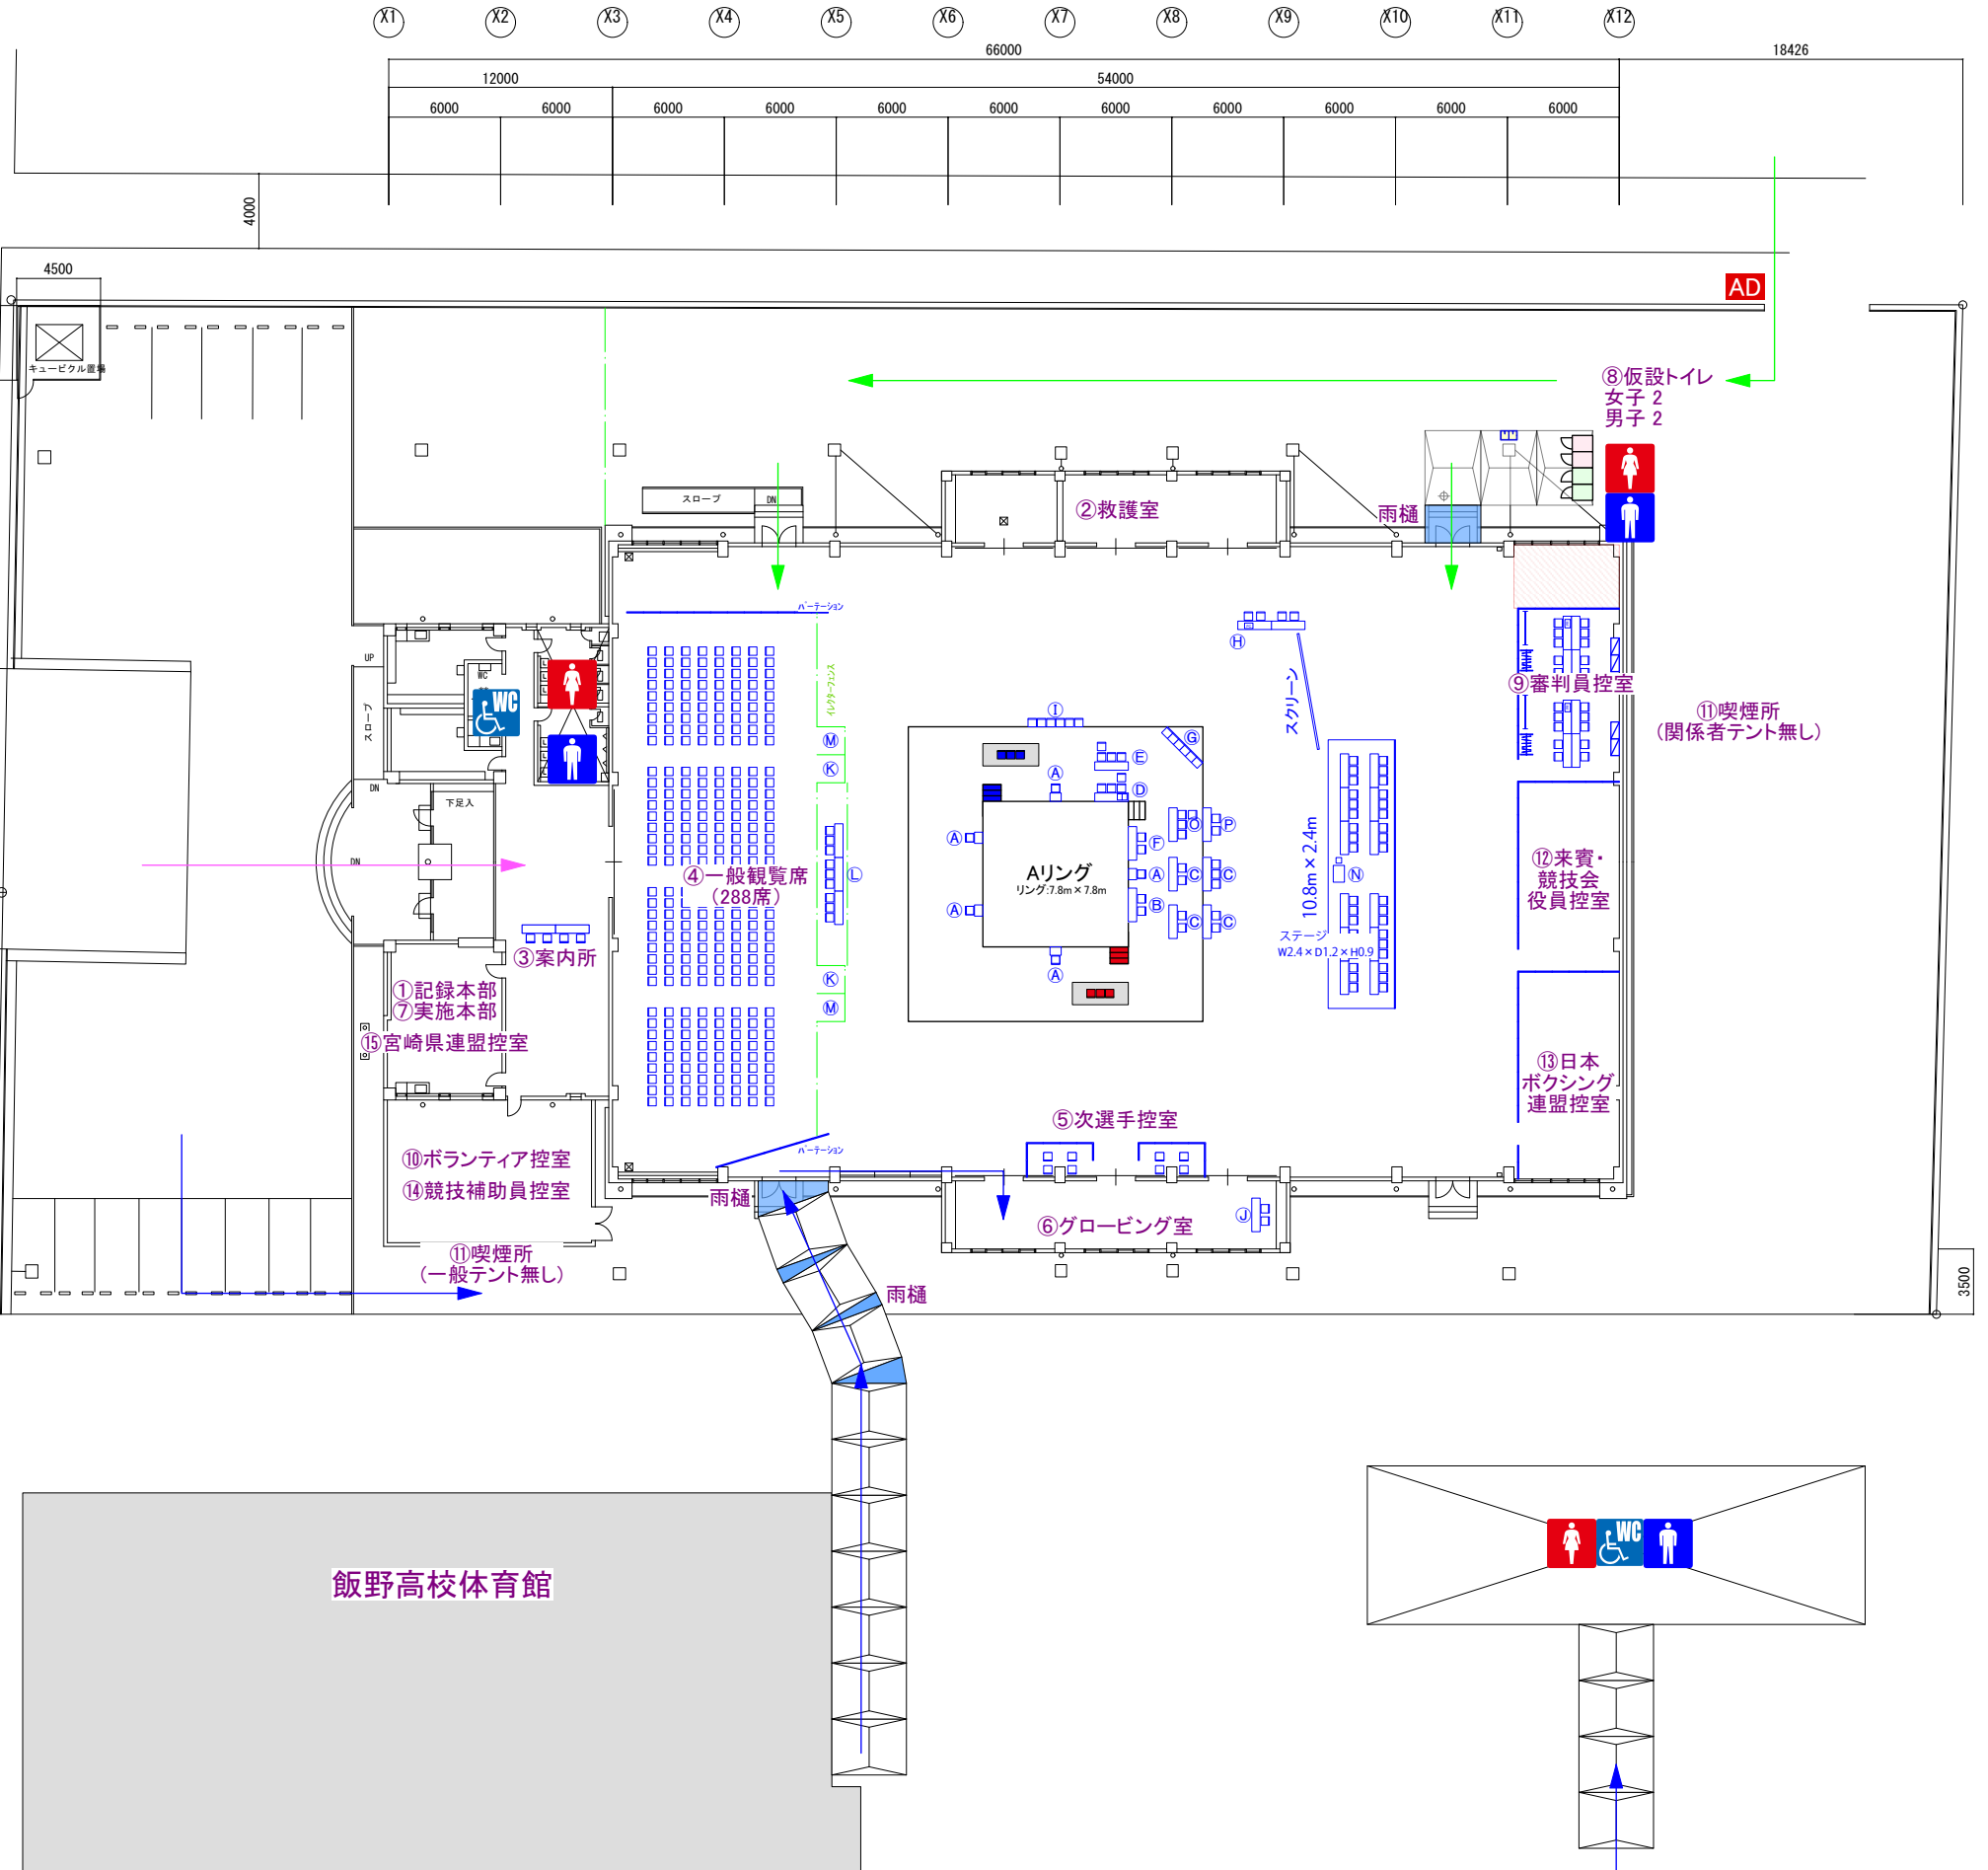


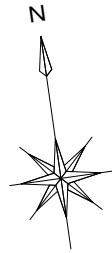

本会場	
Ⓐ	審判員ジャッジ席
Ⓑ	DTD席
Ⓒ	OP席
Ⓓ	放送委員席(7人)
Ⓔ	時計委員席(タイムKP・ゴングOP)
Ⓕ	リングサイドドクター席
Ⓖ	次試合審判員席
Ⓕ	対戦表示・得点揭示委員席
Ⓖ	施設・リング委員席
Ⓙ	グローピングDS席
Ⓚ	応援席
Ⓛ	視察・報道員席
Ⓜ	福祉席
Ⓝ	ステージ
Ⓞ	救護席
Ⓟ	筆耕席

競技会場	
①	記録本部
②	救護室
③	案内所
④	一般観覧席
⑤	次選手控室
⑥	グローピング室
⑦	実施本部
⑧	仮設トイレ
⑨	審判員控室
⑩	ボランティア控室
⑪	喫煙所
⑫	来賓・競技会役員控室
⑬	日本ボクシング連盟控室
⑭	競技補助員控室
⑮	宮崎県連盟控室

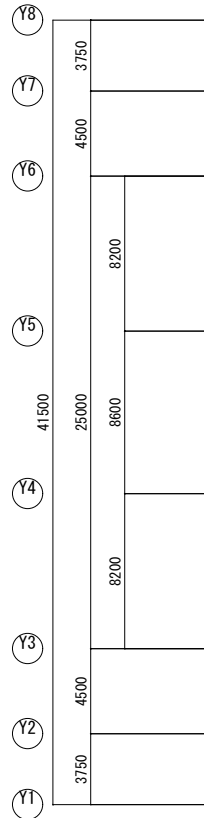

【凡例】

- 選手車両動線
- 一般車両動線
- 関係者車両動線
- バリアフリー車両動線
- 選手徒歩動線
- 一般徒歩動線
- 関係者徒歩動線
- バリアフリー徒歩動線

AD



- 卓球フェンス
- ADチェック
- イレクターフェンス
- ユニットハウス

- 2K x 3K (3600 x 5400)
- 1.5K x 2K (2700 x 3600)
- 通路テント



Checked
Drawn

Project

宮崎県スポえびの市_ボクシング競技_リハーサル大会

Place

えびの市民体育館

Title

競技会場全体図

Scale


1/400

(A3)

Date

No.

別紙 1

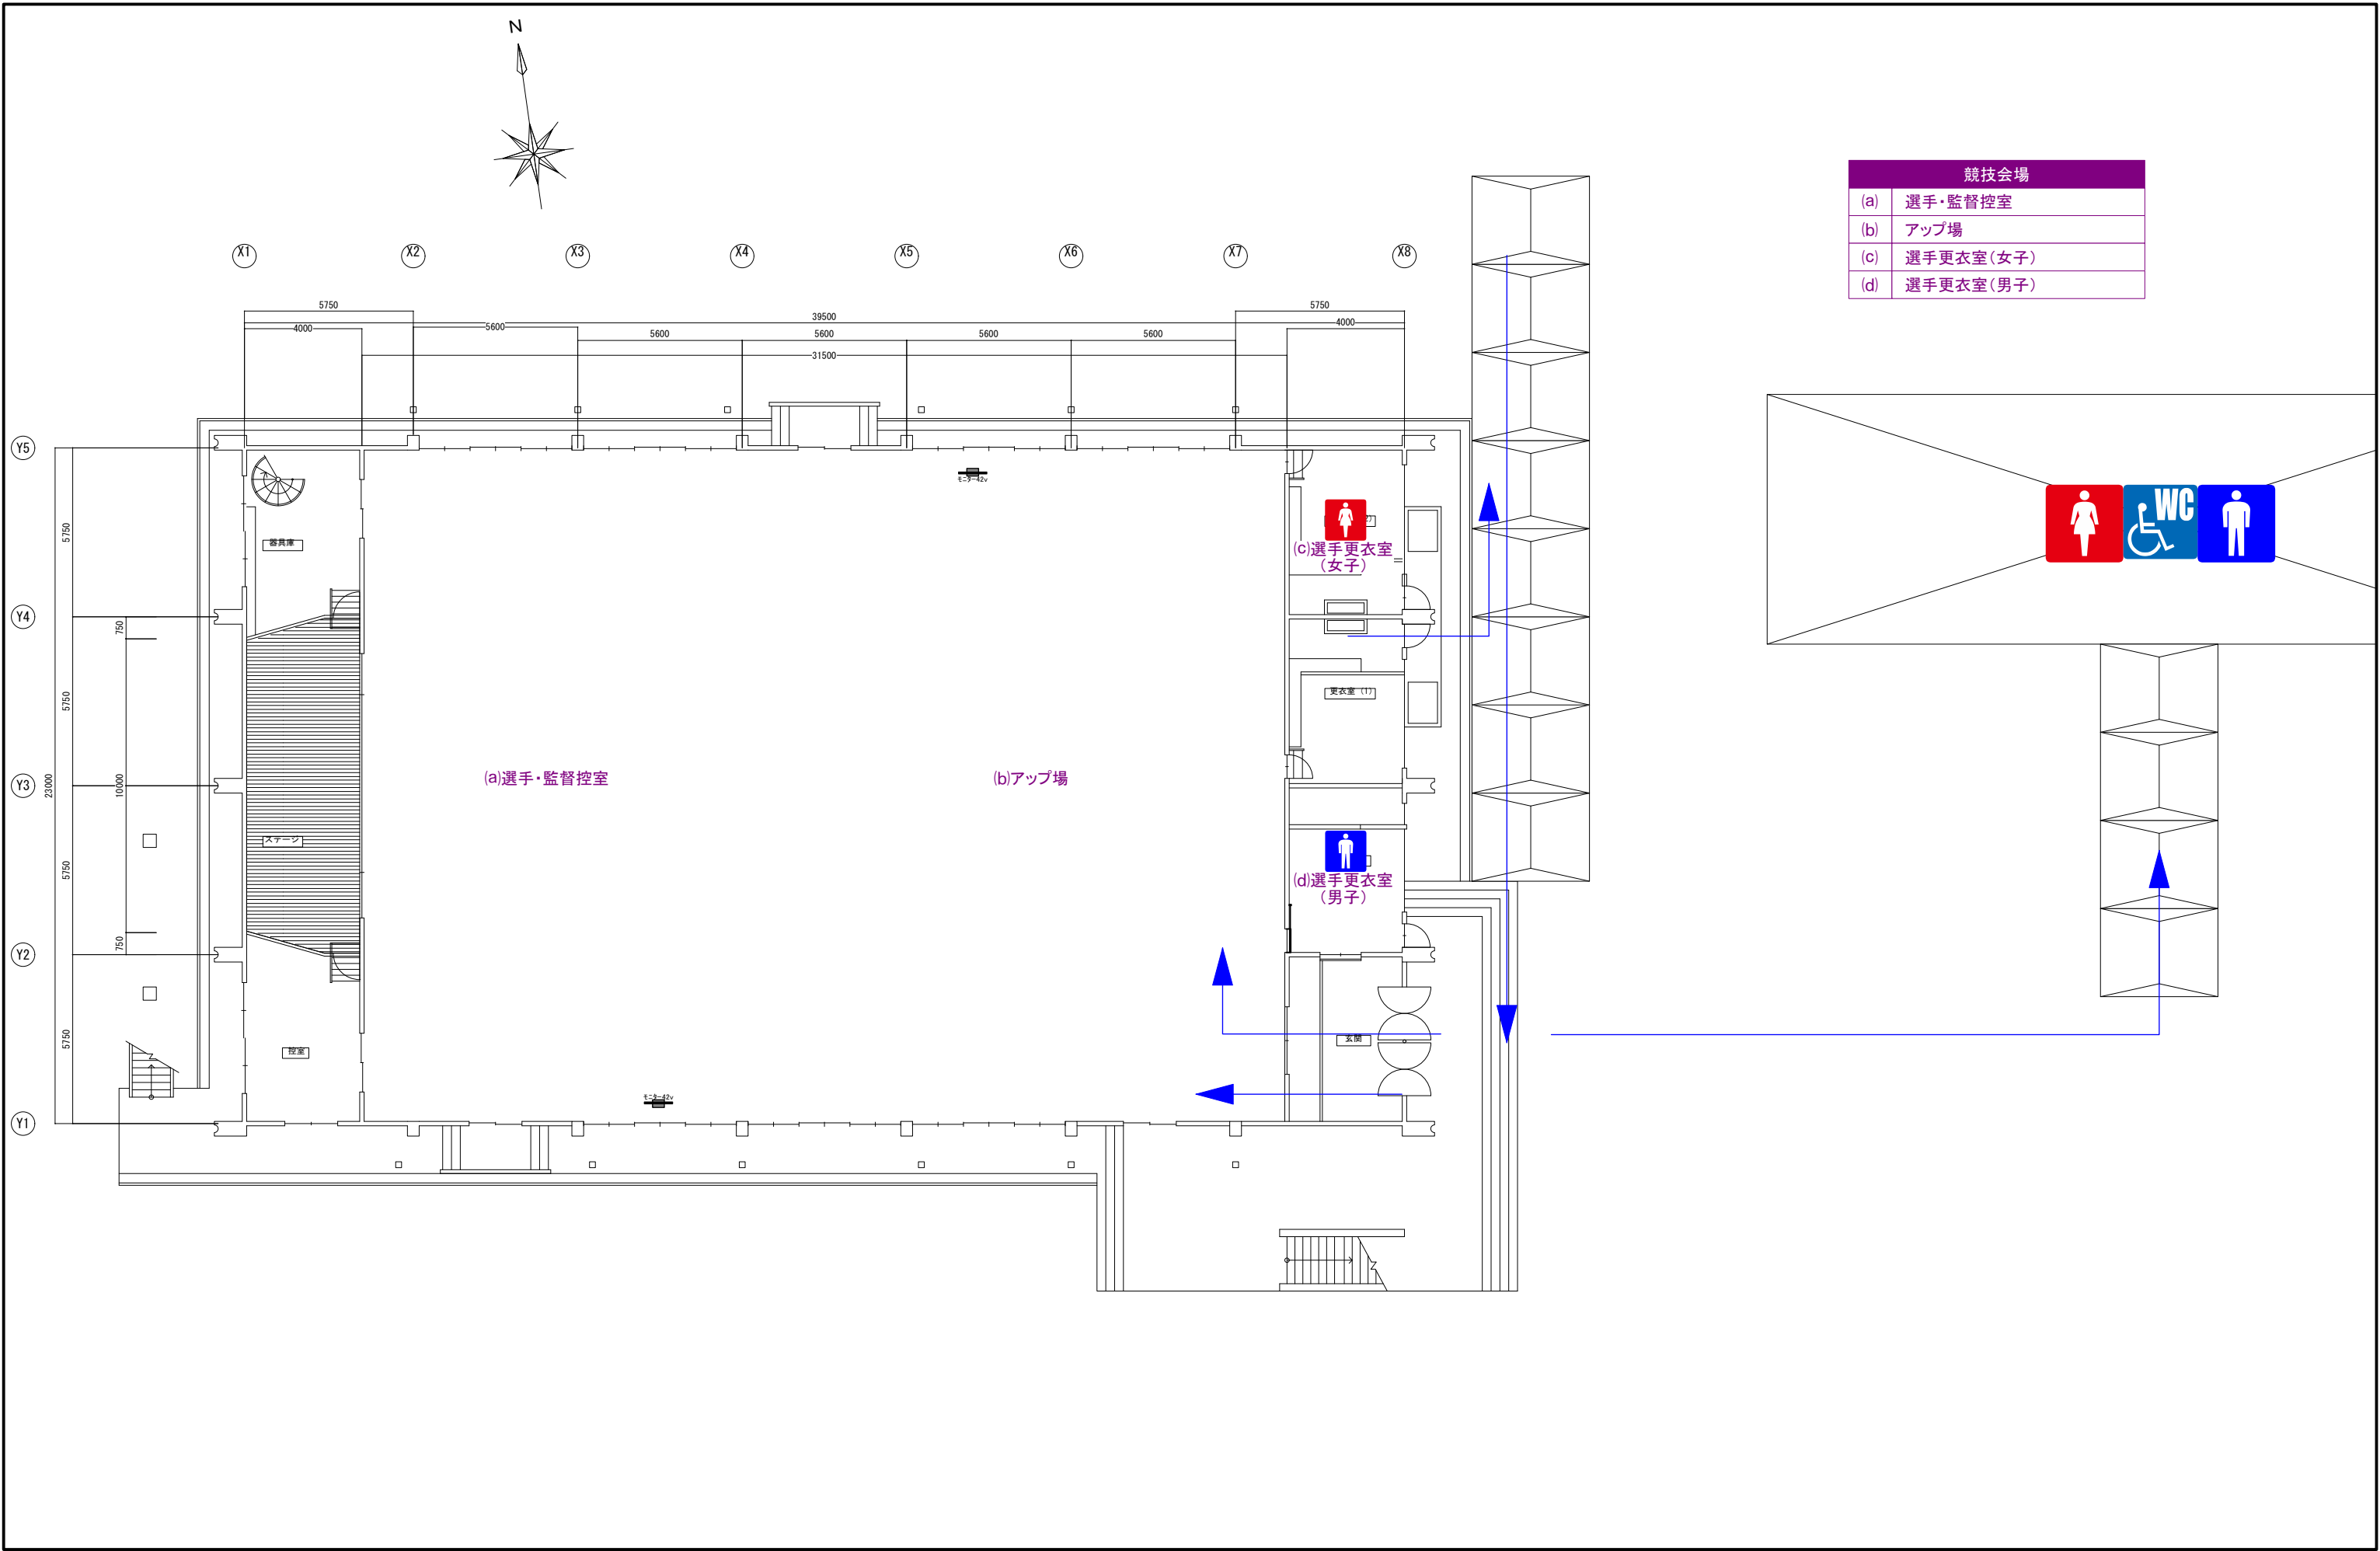

競技会場	
(a)	選手・監督控室
(b)	アップ場
(c)	選手更衣室(女子)
(d)	選手更衣室(男子)

【凡例】

- | | |
|------------|------------|
| 選手車両動線 | 選手徒歩動線 |
| 一般車両動線 | 一般徒歩動線 |
| 関係者車両動線 | 関係者徒歩動線 |
| バリアフリー車両動線 | バリアフリー徒歩動線 |

AD



- 卓球フェンス
ADチェック
イレクターフェンス
ユニットハウス

- | | |
|----------------------------|-------|
| 2K × 3K
(3600 × 5400) | 大型テント |
| 1.5K × 2K
(2700 × 3600) | |
| 通路テント | |

Checked

Drawn

Project

宮崎国スポえびの市_ボクシング競技_リハーサル大会

Place

飯野高校体育館

Title

控室配置図

Scale

1/200

Date

(A3)

No.

別紙 1

健診・計量	
あ	受付
い	検温
う	血圧・検脈
え	内科健診
お	総合判定
か	計量

