えびの市文化センター舞台平面図（S＝１/100）

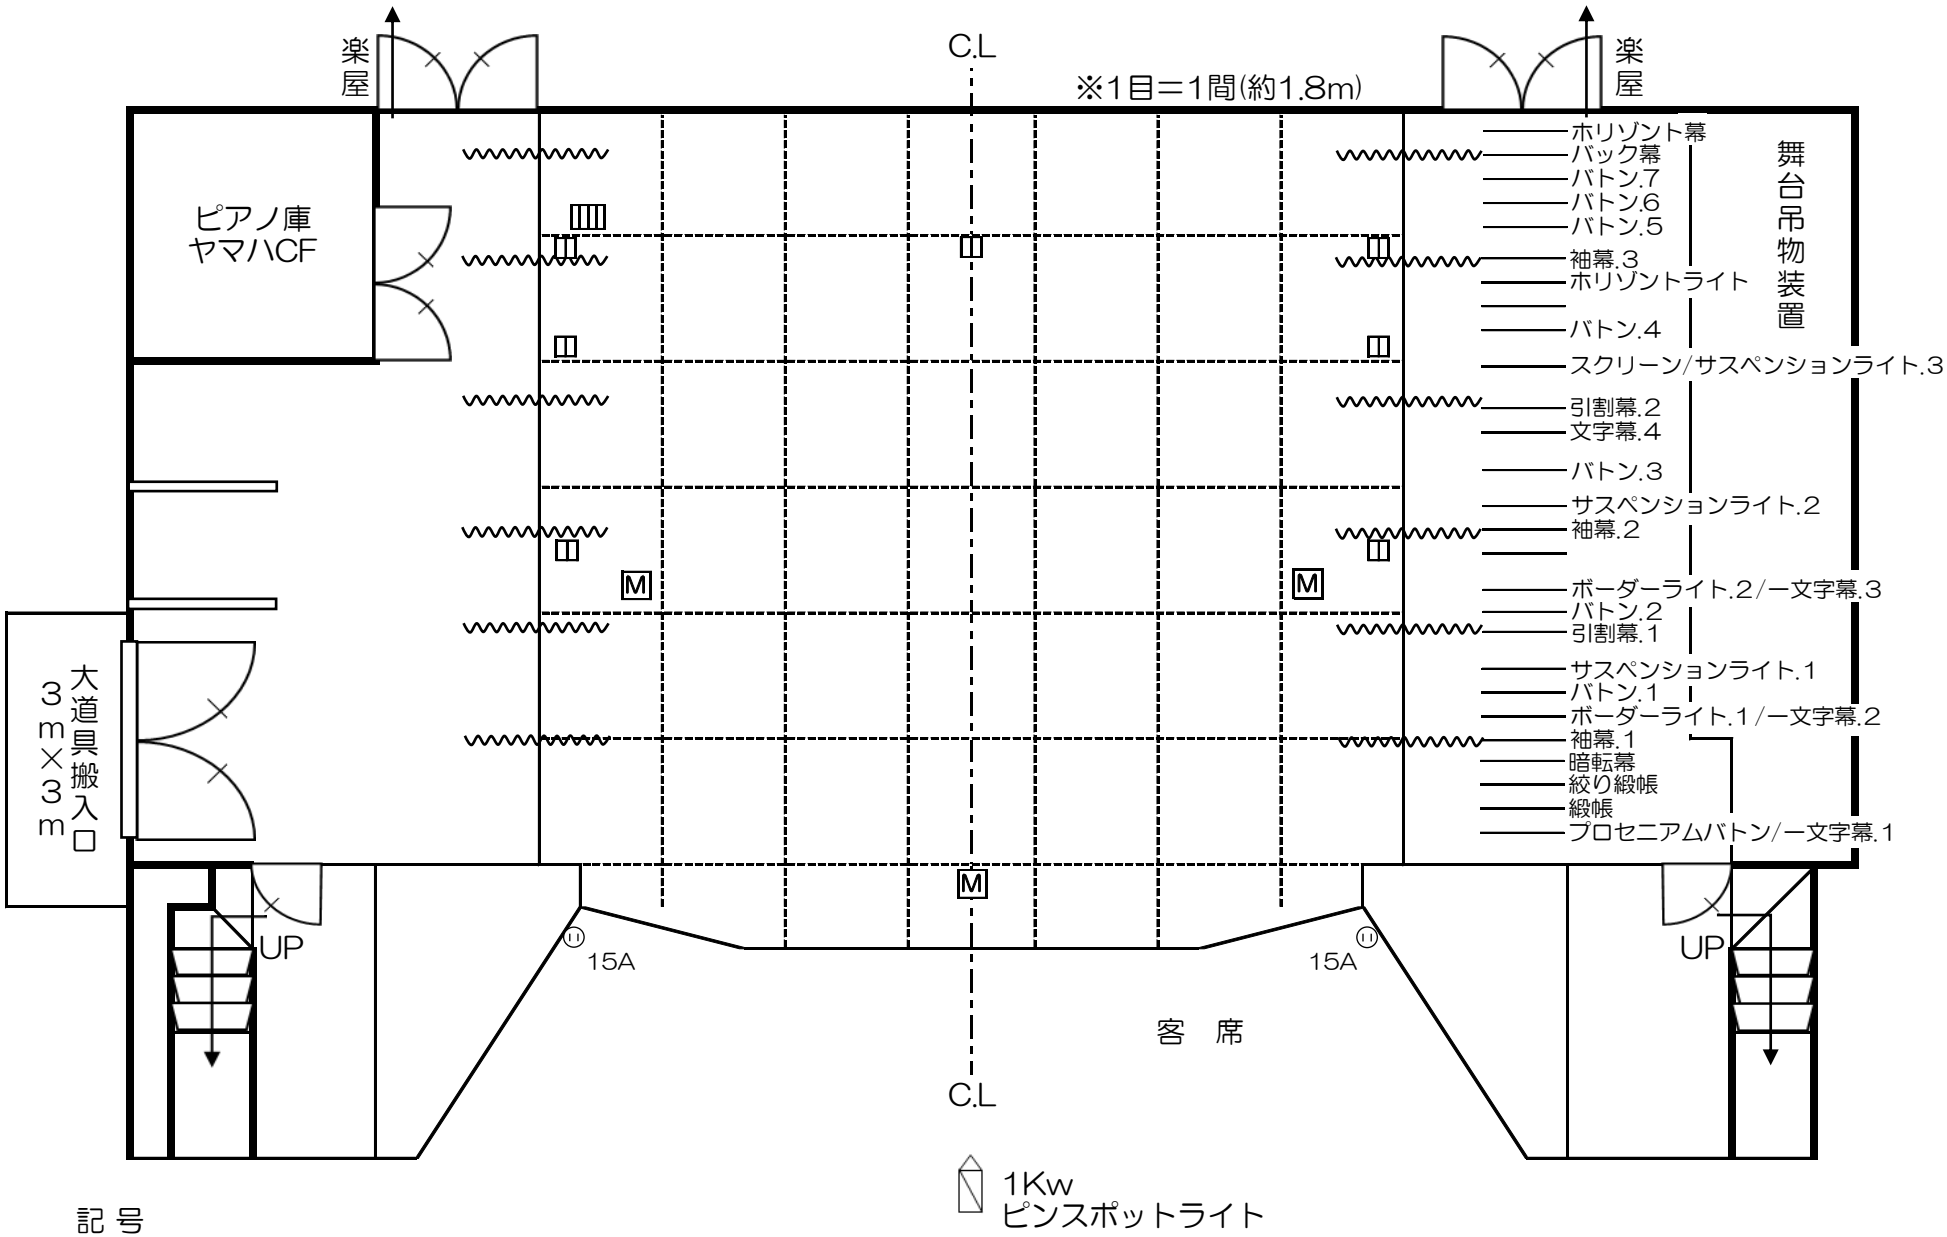

記 号

フロアーコンセントC型30A２口	
フロアーコンセントC型30A４口	
マイクコンセント	

間口:約11m
高さ:7m
奥行:11m